

KONZERTE & MEHR AUF DEM MS DOCKVILLE-GELÄNDE



EINLEITUNG

Ob Rave, Single-Show oder Festival:
Unser Gelände bietet nicht nur unseren eigenen Formaten
den passenden Rahmen, sondern dient auch als exklusive
Konzert- und Eventfläche für ausgewählte Partner*innen.

Je nach Bedarf können wir die komplette Planung, Infra-
struktur, Logistik und Umsetzung ihres Events stellen.
Alternativ können wir auch Teilleistungen übernehmen
oder lediglich das Gelände zur Verfügung stellen.



RAHMENPARAMETER

BÜHNENSPECS

- Fläche: Wilhelmsburger Uferpark
- Kapazität: 12.000 Personen
- Bühnenmaße (standard, Alternativen jederzeit möglich):
 - + Bühnenmaße: 17m x 11m
 - + Lichte Höhe: 10 m
 - + Sidewings: 6m x 8m

Die Produktion wird im Rahmen des jährlichen Kopf & Steine-Festivalsommers eingebunden. Hierdurch ergeben sich neben einigen Besonderheiten vor allem viele Synergie-Effekte.

Kopf & Steine steuert das Genehmigungsverfahren, die Produktionsplanung sowie die Veranstaltungsdurchführung.

Kopf & Steine übernimmt bei Bedarf die Planung, Akquise und Koordination sämtlicher vereinbarter Produktionsleistungen (oder lediglich Teilbereiche). Der Partner trägt die dafür anfallenden Kosten (Beispielkalkulation: siehe Anhang).

Kopf & Steine erhält für seinen Leistungen einen Anteil von 12,5% der Netto-Ticketeinnahmen bzw. in jedem Fall mindestens ein garantiertes Überlassungsentgelt i.H.v. 10.000,- €/netto, welches mit den Ticketeinnahmen verrechnet wird.

Kopf & Steine übernimmt die gesamte gastronomische Versorgung der Besucher*innen (Food & Drinks) auf eigene Rechnung.

Sponsoring ist in Teilbereichen und nach Absprache möglich. Alle Infos zu Sponsoring beim Kopf & Steine Festival-Sommer finden Sie *hier*.

TECH-SPECS & GELÄNDEPLAN

Hier exemplarisch die Tech-Specs für „Grossschot“ (Mainstage des MS DOCKVILLE). Individuelle Anpassungen oder kleinere Bühnen sind jederzeit möglich und können individuell geplant werden.

Zusätzlich finden Sie nachfolgend einen exemplarischen Geländeplan für den Uferpark mit einer Mainstage (Grossschot)

Stage

17m * 11m (Headliner) //

17m * 7m

Sidewings


6m x 8m

Clearance

10m

Technical Specification: MS Dockville 2024 Grossschot			
Pos.	Dept.	Amo.	Product
Sound			
1	Main PA per side	16	L-Acoustics K2
2	Subwoofer	36	L-Acoustics K528
3	Nearfil	10	L-Acoustics Arcs Focus
4	Outfil	12	L-Acoustics K3
5	FOH	1	Yamaha PM10 (48ch)
6	Monitor Console	1	Yamaha PM3 (48ch, RIO)
7	Monitor	7	L-Acoustics X15HIQ
8	Drumfill	2	L-Acoustics SB18
9	Sidefil per side	2	3x L-Acoustics KARA + 3x L-Acoustics SB 18
10	InEar Monitor	2	Shure PSM1000 (2ch) - P10T
11	Mics UHF	2	Shure UR4D+ (2ch) w/h SM58 or KSM 9
12	Guest Multicore	4	Cat RJ45
Light			
13	Frontlight	10	Martin Mac Quantum Wash
14	Effectlight	30	Martin MAC Viper Profile
15	Effectlight	24	Martin Mac Quantum Wash
16	Effectlight	10	Martin Mac Aura
17	Effectlight	17	Chauvet Colour Strike M
18	Effectlight	16	Chauvet Strike Array 4
19	Effectlight	31	Chauvet Strike Array 2
20	Fog Machine	2	Hazebase Base*Classic*
21	Hazer	2	Hazer Smoke Factory Tour-Hazer II
22	Console	1	MA Lighting GrandMA3 Light
23	Guest Multicore	2	Cat RJ45
Digital Consoles Presets			
In case there are show files, compatible to the above mentioned, digital consoles you would like to use in your show, please send the appropriate files in advance by August 12th, 2024 to l.wenzel@pmbblue.de .			
Microphones			
We provide a high standard selection of popular brands and types. Please appreciate that we will not be able to consider every individual requirement due to the festival situation. There is a set of microphones of the following manufacturers.			
AKG	Electro Voice		
Shure	DPA		
Sennheiser	Beyer Dynamic		
Neumann	BSS		


TECH-SPECS & GELÄNDEPLAN

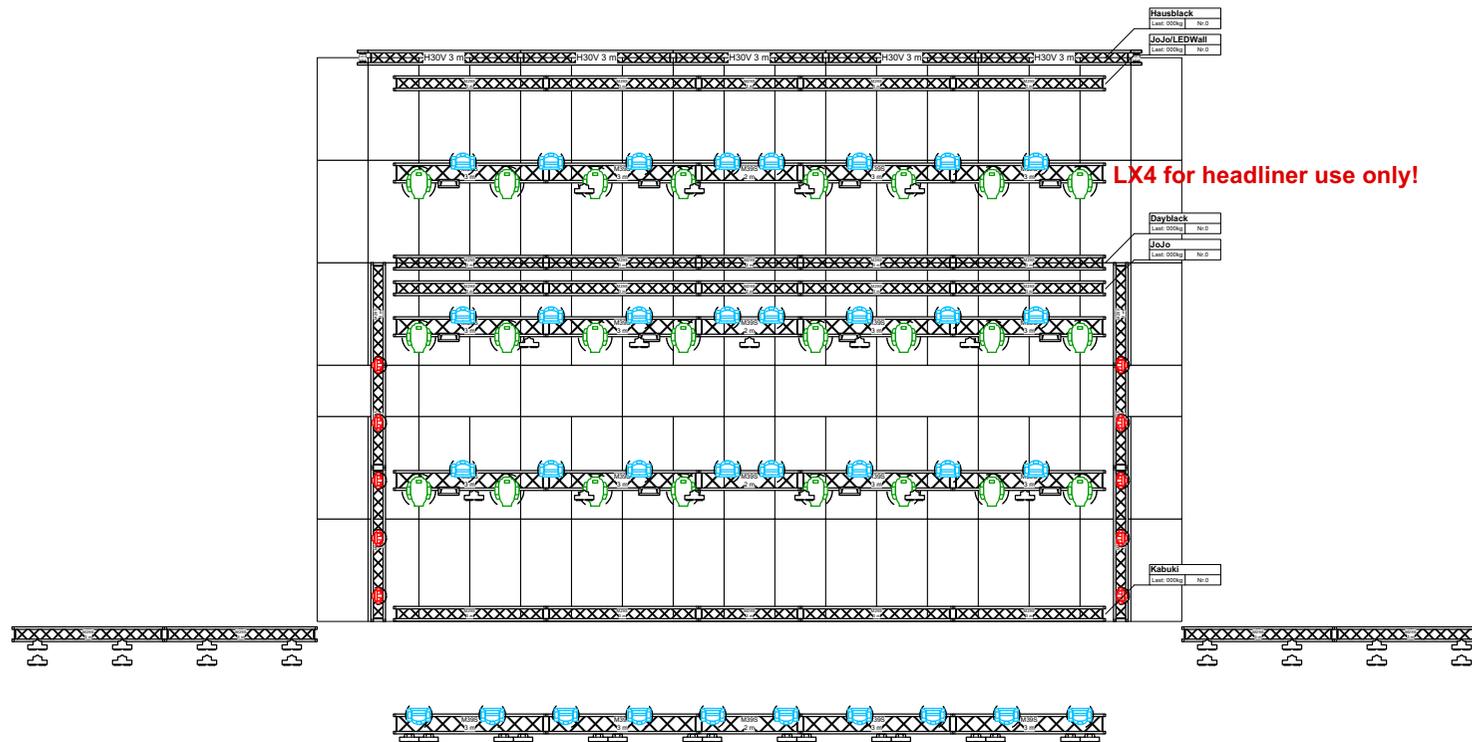

Moving Light	
	Martin MAC Viper Profile 24
	Martin Mac Quantum Wash 34
	Martin Mac Aura 10
Scheinwerfer	
	Chauvet Color Strike M 12
	Chauvet Strike Array 2 31
	Chauvet Strike Array 4 16
SFX	
	Hazebase Classic2 0
	Smoke Factory Tour Hazer II Boxed 0

23-1393		Plan 4	
		von 7	
KuS Dockville 2024 // Grossschot			1:1,000 = 4000mm x 1,50
LICHTTECHNIK Übersicht [Flown] M			
Location	Kunde	Firma	
MS Artville Gelände Able Schkeue 23 21107 Hamburg	Kopf & Steine GmbH Wiesla Balzer-Schuhmann Eduardstraße 46 20257 Hamburg	PMBlue GmbH Billbrookdeich 210 21133 Hamburg Deutschland www.pmggroup.de	
ERSTELLT	PLANNUMMER	FORMAT	DATUM
J.Lindemann	004	DIN A3	03.08.2024
GEANDERT		Sonntag, 4. Juni 2023	

TECH-SPECS & GELÄNDEPLAN

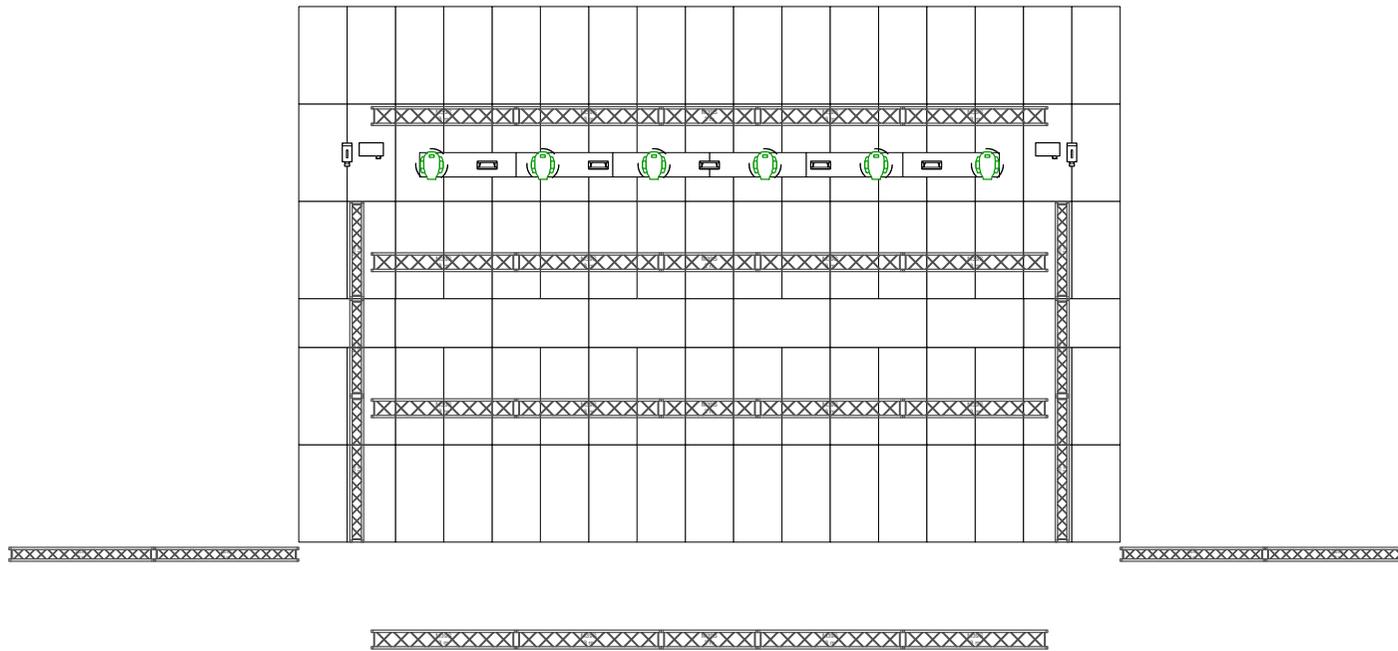

Moving Light

-  Martin MAC Viper Profile 6
-  Martin Mac Quantum Wash 0
-  Martin Mac Aura 0

Scheinwerfer


-  Chauvet Color Strike M 5
-  Chauvet Strike Array 2 0
-  Chauvet Strike Array 4 0

SFX

-  Hazebase Classic2 2
-  Smoke Factory Tour Hazer II Boxed 2

23-1393		Plan 5	
		von 7	
Kus Dockville 2024 // Grossschot			1:1, 0:00 = 400/1000 M.M. 1:50
LICHTTECHNIK Übersicht [Floor]			M
Location	Kunde	Firma	
MS Artville Gelände Hole Schause 23 21107 Hamburg	Kopf & Steine GmbH Hole Balzer-Schuhmann Eduardstraße 46 20257 Hamburg	PMBlue GmbH Billbrookdeich 210 22133 Hamburg Deutschland www.pmggroup.de	
ERSTELLT	PLANNUMMER	FORMAT	DATUM
J.Lindemann	005	DIN A3	03.08.2024
GEANDERT		Sonntag, 4. Juni 2023	

TECH-SPECS & GELÄNDEPLAN

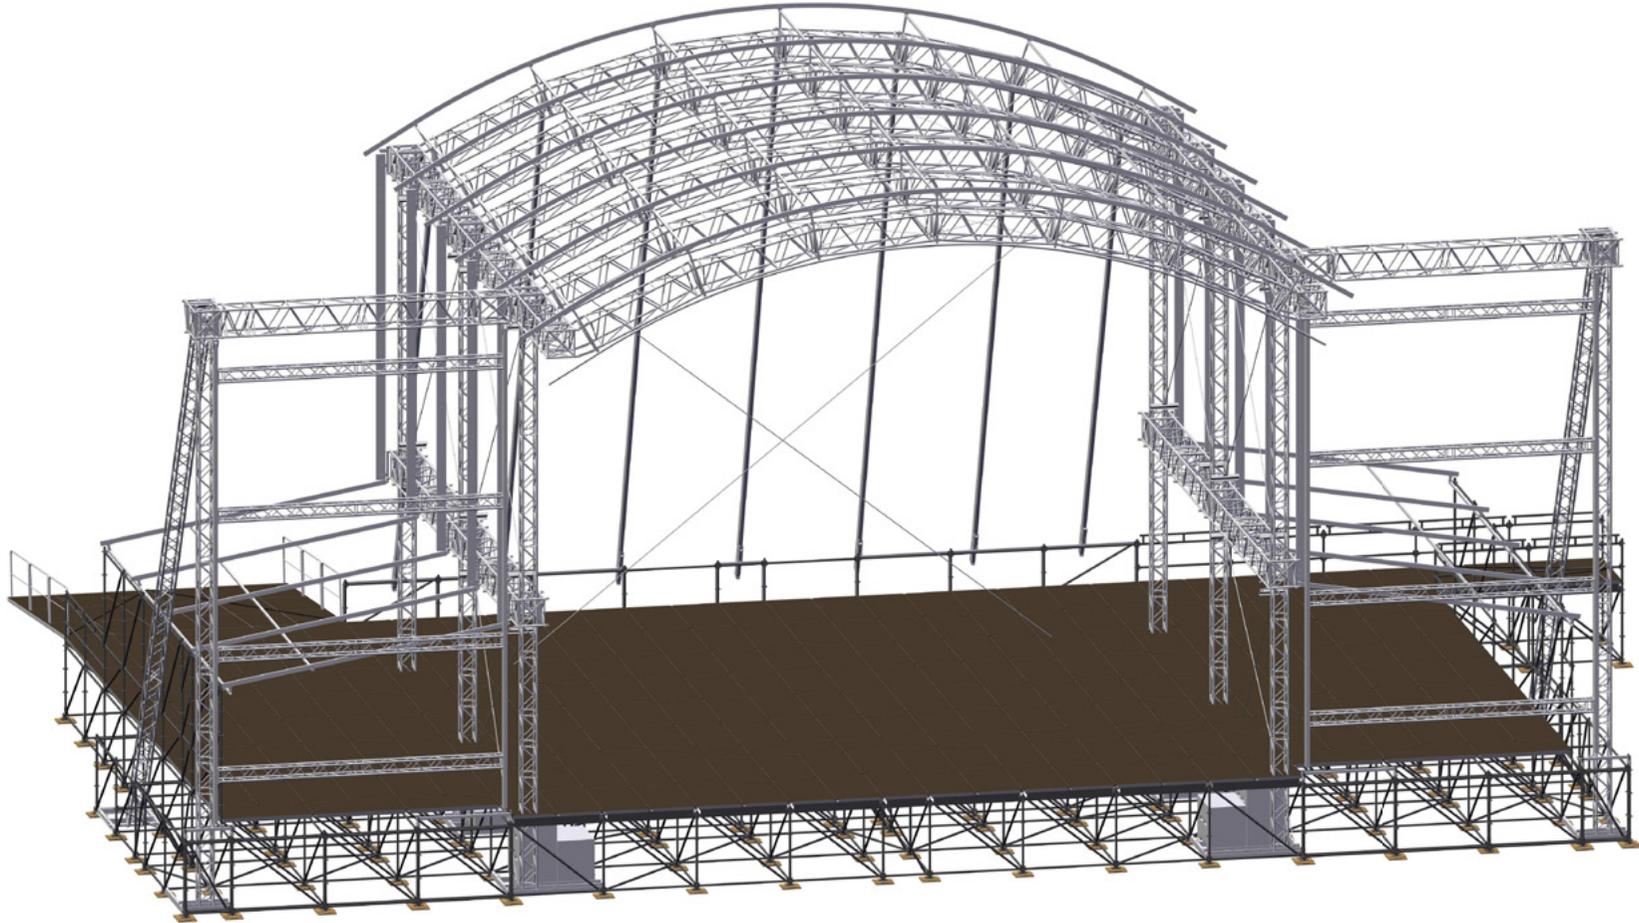

Projekt: **22-0083 Dockville 2023**

Blatt: **B1**

Sofern nicht anders angegeben, alle Maße in mm

Anzahl:	V 01.00
Erstellt:	18.02.2023
RD	


T-STAGE

Zeichnungsnummer: 22-0083-V01.00-1

Maßstab:	1:100	DIN A3	Seite 1 von 4
----------	-------	--------	---------------

Alle Rechte an dieser Konstruktion liegen bei T-STAGE Winter & Groh GmbH. Weitergabe sowie Vervielfältigung dieser Zeichnung, Verwertung und Mitteilung seines Inhalts sind verboten, soweit nicht ausdrücklich gestattet. Zuwiderhandlungen verpflichten zu Schadenersatz. Alle Rechte für den Fall der Patent-, Gebrauchsmuster- oder Geschmacksmerkmalregistrierung vorbehalten.

TECH-SPECS & GELÄNDEPLAN

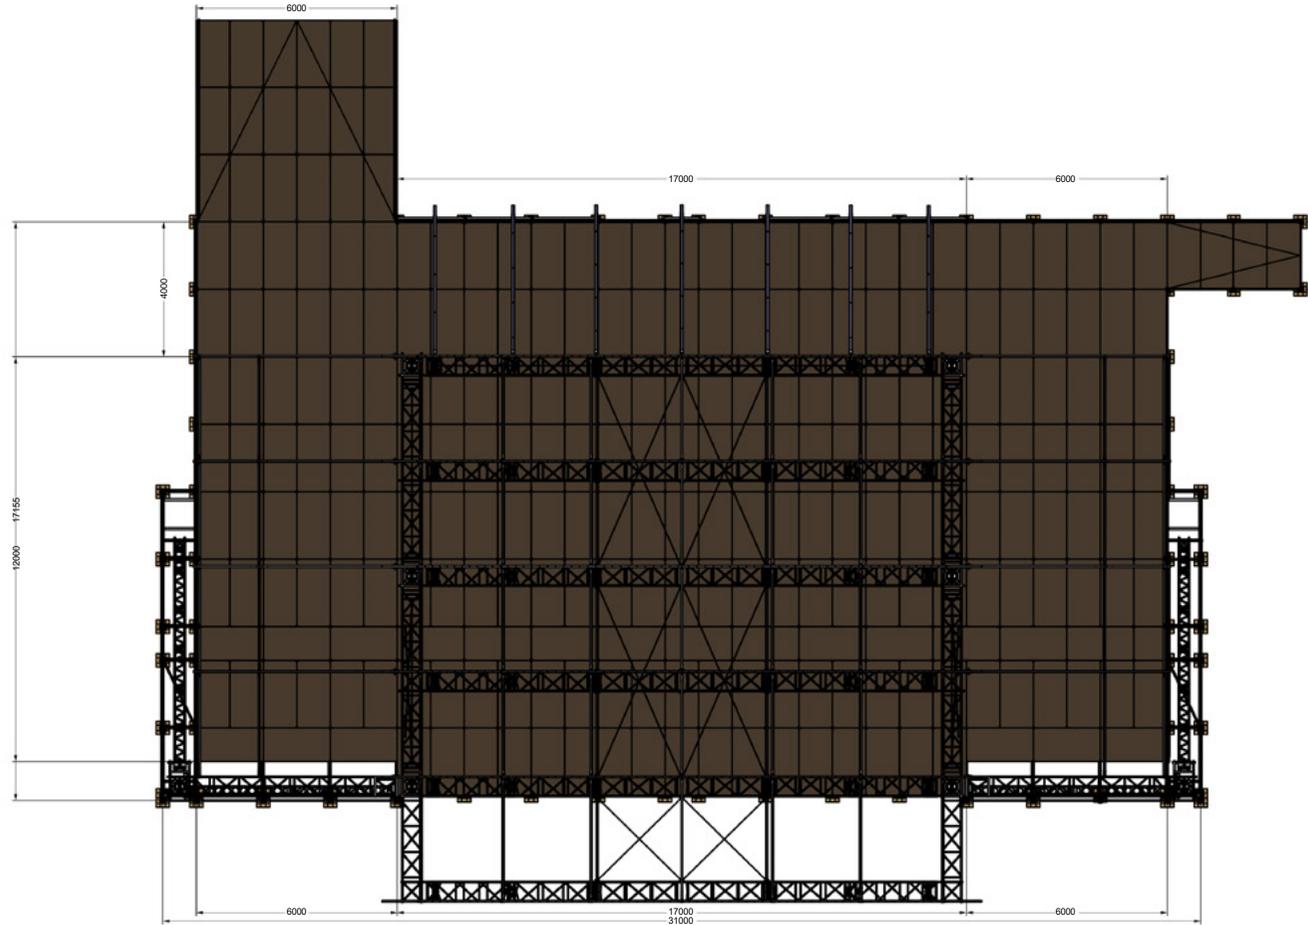

Projekt
22-0083 Dockville 2023

Zeichnungsnummer
B1

Alle Rechte an dieser Konstruktion liegen bei T-STAGE Winter & Groh GmbH. Weitergabe sowie Vervielfältigung dieser Zeichnung, Verwertung und Mitteilung seines Inhalts sind verboten, soweit nicht ausdrücklich gestattet. Zuwiderhandlungen verpflichten zu Schadenersatz. Alle Rechte für den Fall der Patent-, Gebrauchsmuster- oder Geschmacksmustereinträge vorbehalten.

Sofern nicht anders angegeben, alle Maße in mm

Arbeitsplan	Version
Top	V 01.00
Entwerfer	Datum
RD	18.02.2023




Zeichnungsnummer
22-0083-V01.00-2

Maßstab
1:125

Format
DIN A3

Seite 2 von 4

TECH-SPECS & GELÄNDEPLAN

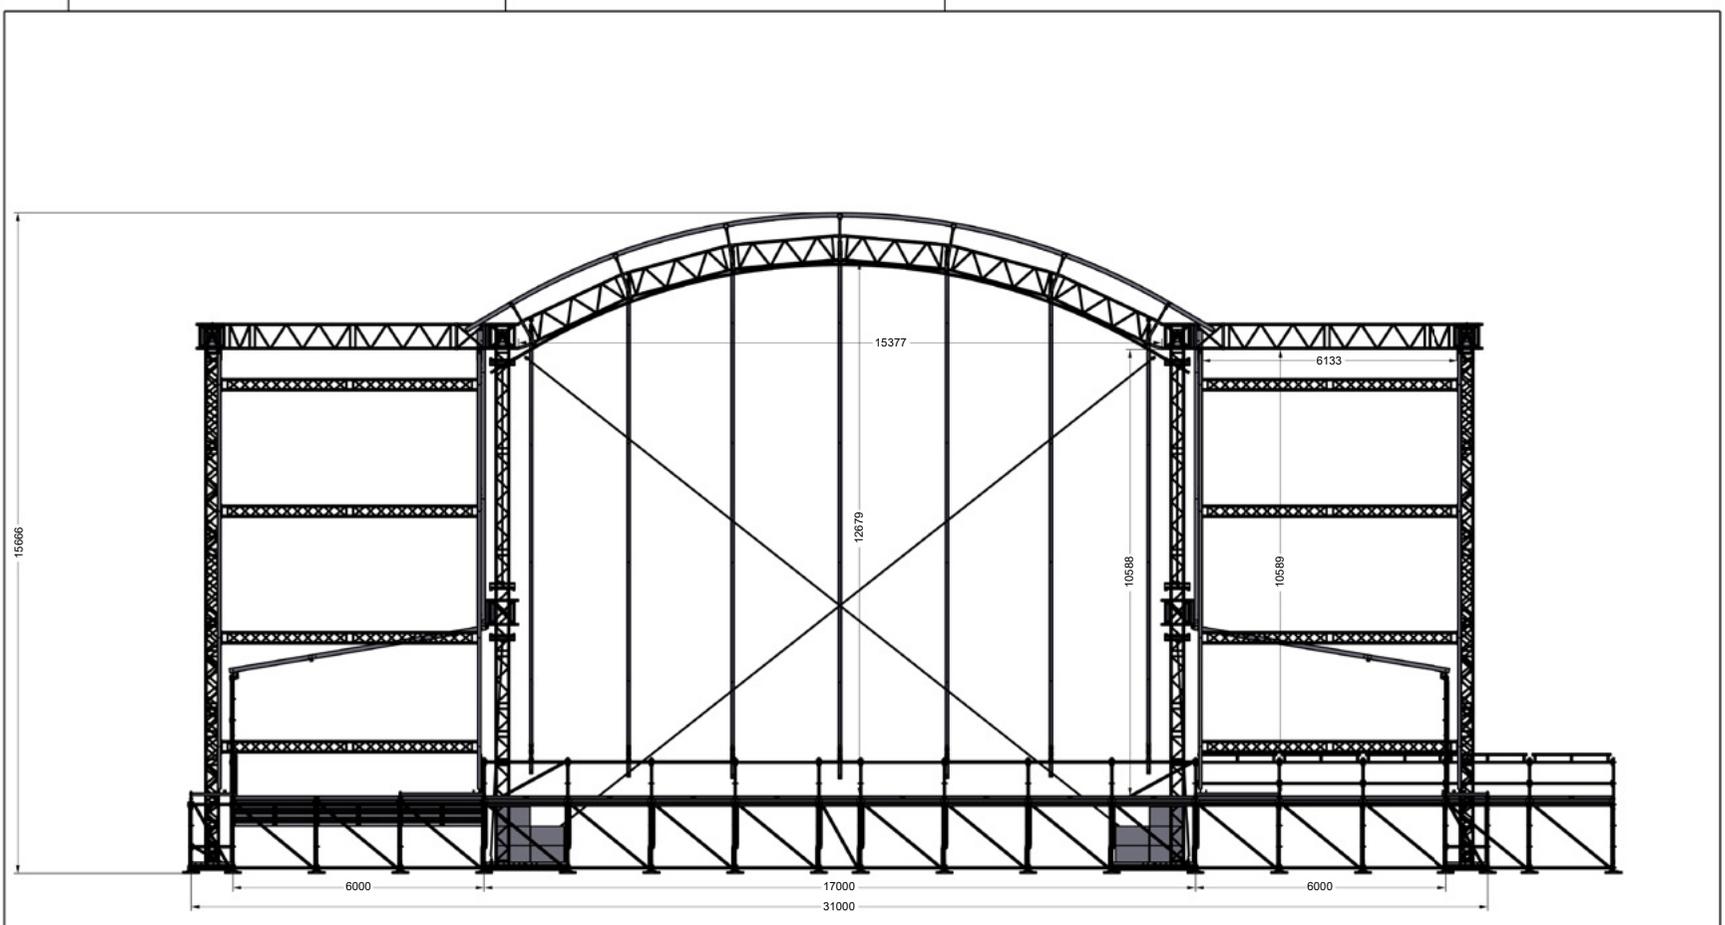


22-0083 Dockville 2023		Sofern nicht anders angegeben, alle Maße in mm	
Front	V 01.00	T-STAGE	
RD	18.02.2023		
Zeichnungsnummer: 22-0083-V01.00-3		Seite 3 von 4	
Maßstab: 1:100		DIN A3	

B1

Alle Rechte an dieser Konstruktion liegen bei T-STAGE Winter & Groh GmbH. Weitergabe sowie Vervielfältigung dieser Zeichnung, Verwertung und Mitteilung seines Inhalts sind verboten, soweit nicht ausdrücklich gestattet. Zuwiderhandlungen verpflichten zu Schadensersatz. Alle Rechte für den Fall der Patent-, Gebrauchsmuster- oder Geschmacksmerkmalrechte vorbehalten.

TECH-SPECS & GELÄNDEPLAN

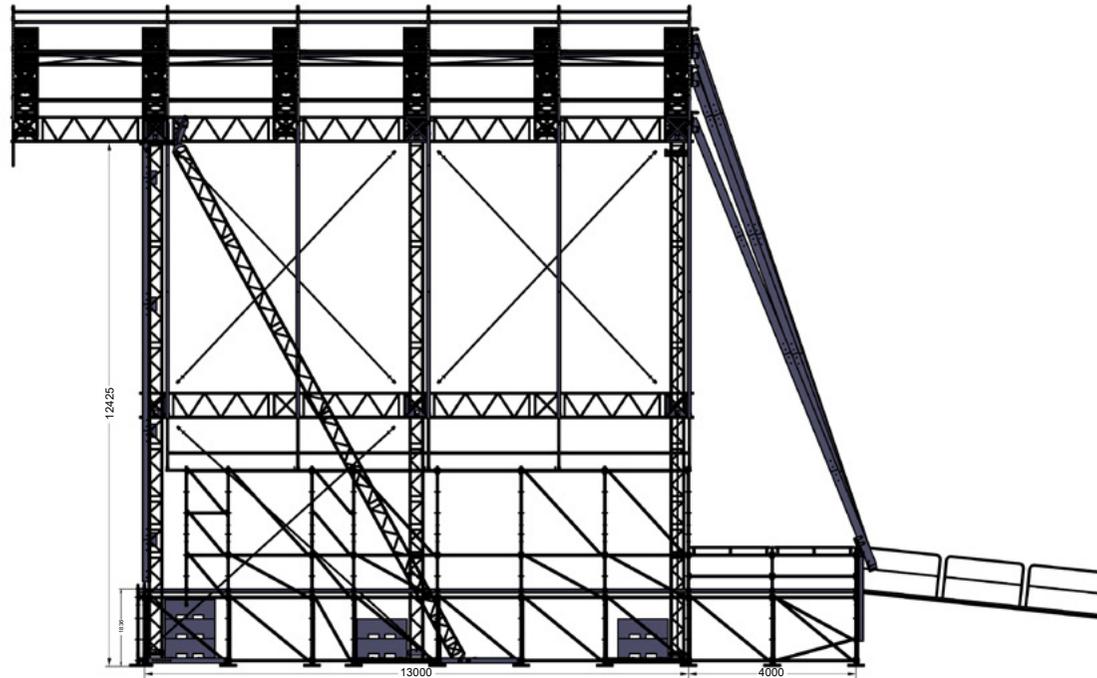

Projekt: **22-0083 Dockville 2023**


Sofern nicht anders angegeben, alle Maße in mm

Prozess:	Version:	T-STAGE
Seite: V 01.00		
Prozess:	Datum:	
RD	18.02.2023	
Zeichnungsnummer:		
22-0083-V01.00-4		
Maßstab:	Blattformat:	
1:100	DIN A3	Seite 4 von 4

Zeichnungsnummer:
B1

Alle Rechte an dieser Konstruktion liegen bei T-STAGE Winter & Groh GmbH. Weitergabe sowie Vervielfältigung dieser Zeichnung, Verwertung und Mitteilung seines Inhalts sind verboten, soweit nicht ausdrücklich gestattet. Zuwiderhandlungen verpflichten zu Schadenersatz. Alle Rechte für den Fall der Patent-, Gebrauchsmuster- oder Geschmacksmustereintragung vorbehalten.

GELÄNDEPLAN

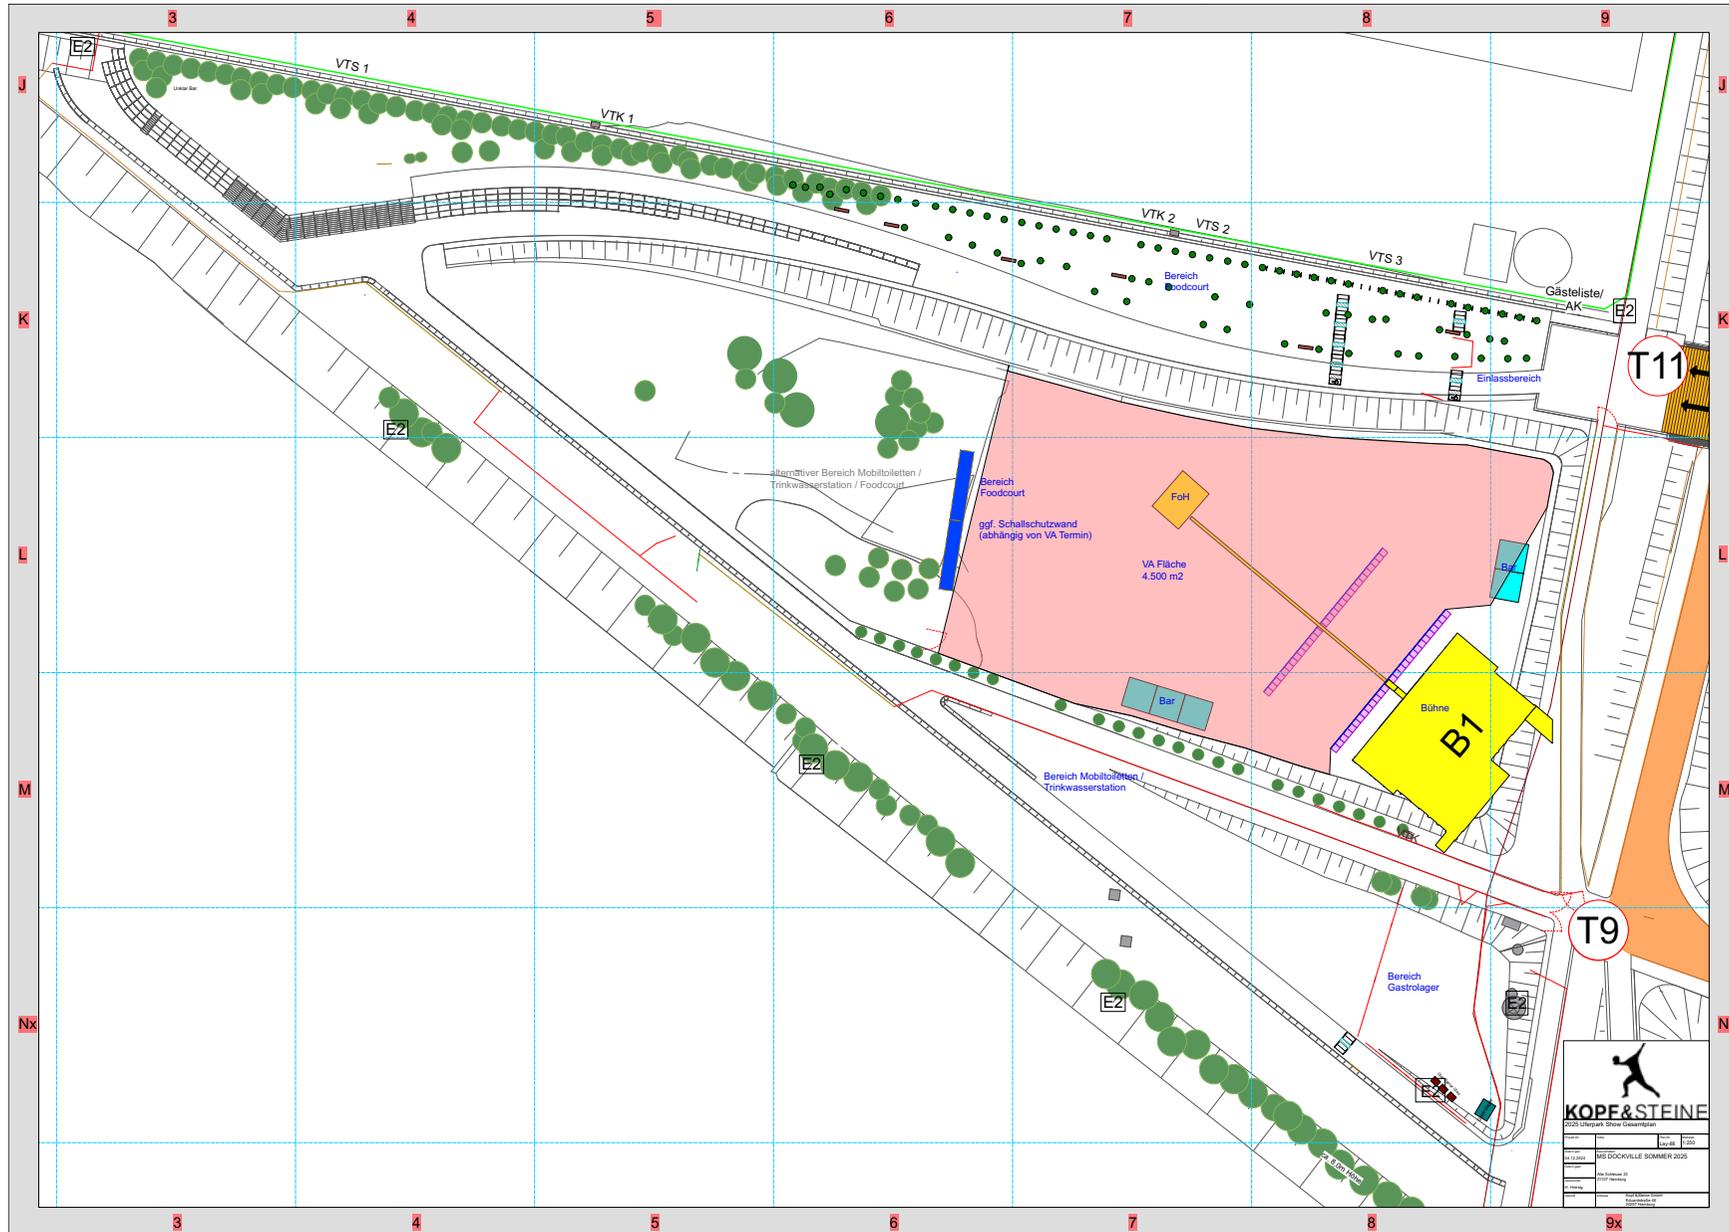

KOPF&STEINE
 10000 Uetersen Street (Küstendamm)
 22777 Uetersen
 Tel: +49 4303 9200-0
 Fax: +49 4303 9200-10
 E-Mail: info@kopf-und-steine.de
 www.kopf-und-steine.de

Projekt:	RES SOCKVILLE SOMMER 2023
Stand:	02.03.2023
Architekt:	RES Sockville 02
Plan:	02.03.2023
Scale:	1:500

KONTAKT

**MELDEN SIE SICH JEDERZEIT FÜR
EINE PERSÖNLICHE BERATUNG
UND EIN ANGEBOT:**

Suntke Garbe
suntke.garbe@kopfundsteine.de

KOPF & STEINE GmbH
Eduardstr. 46
D-20257 Hamburg

Mobil +49 151 532 986 93